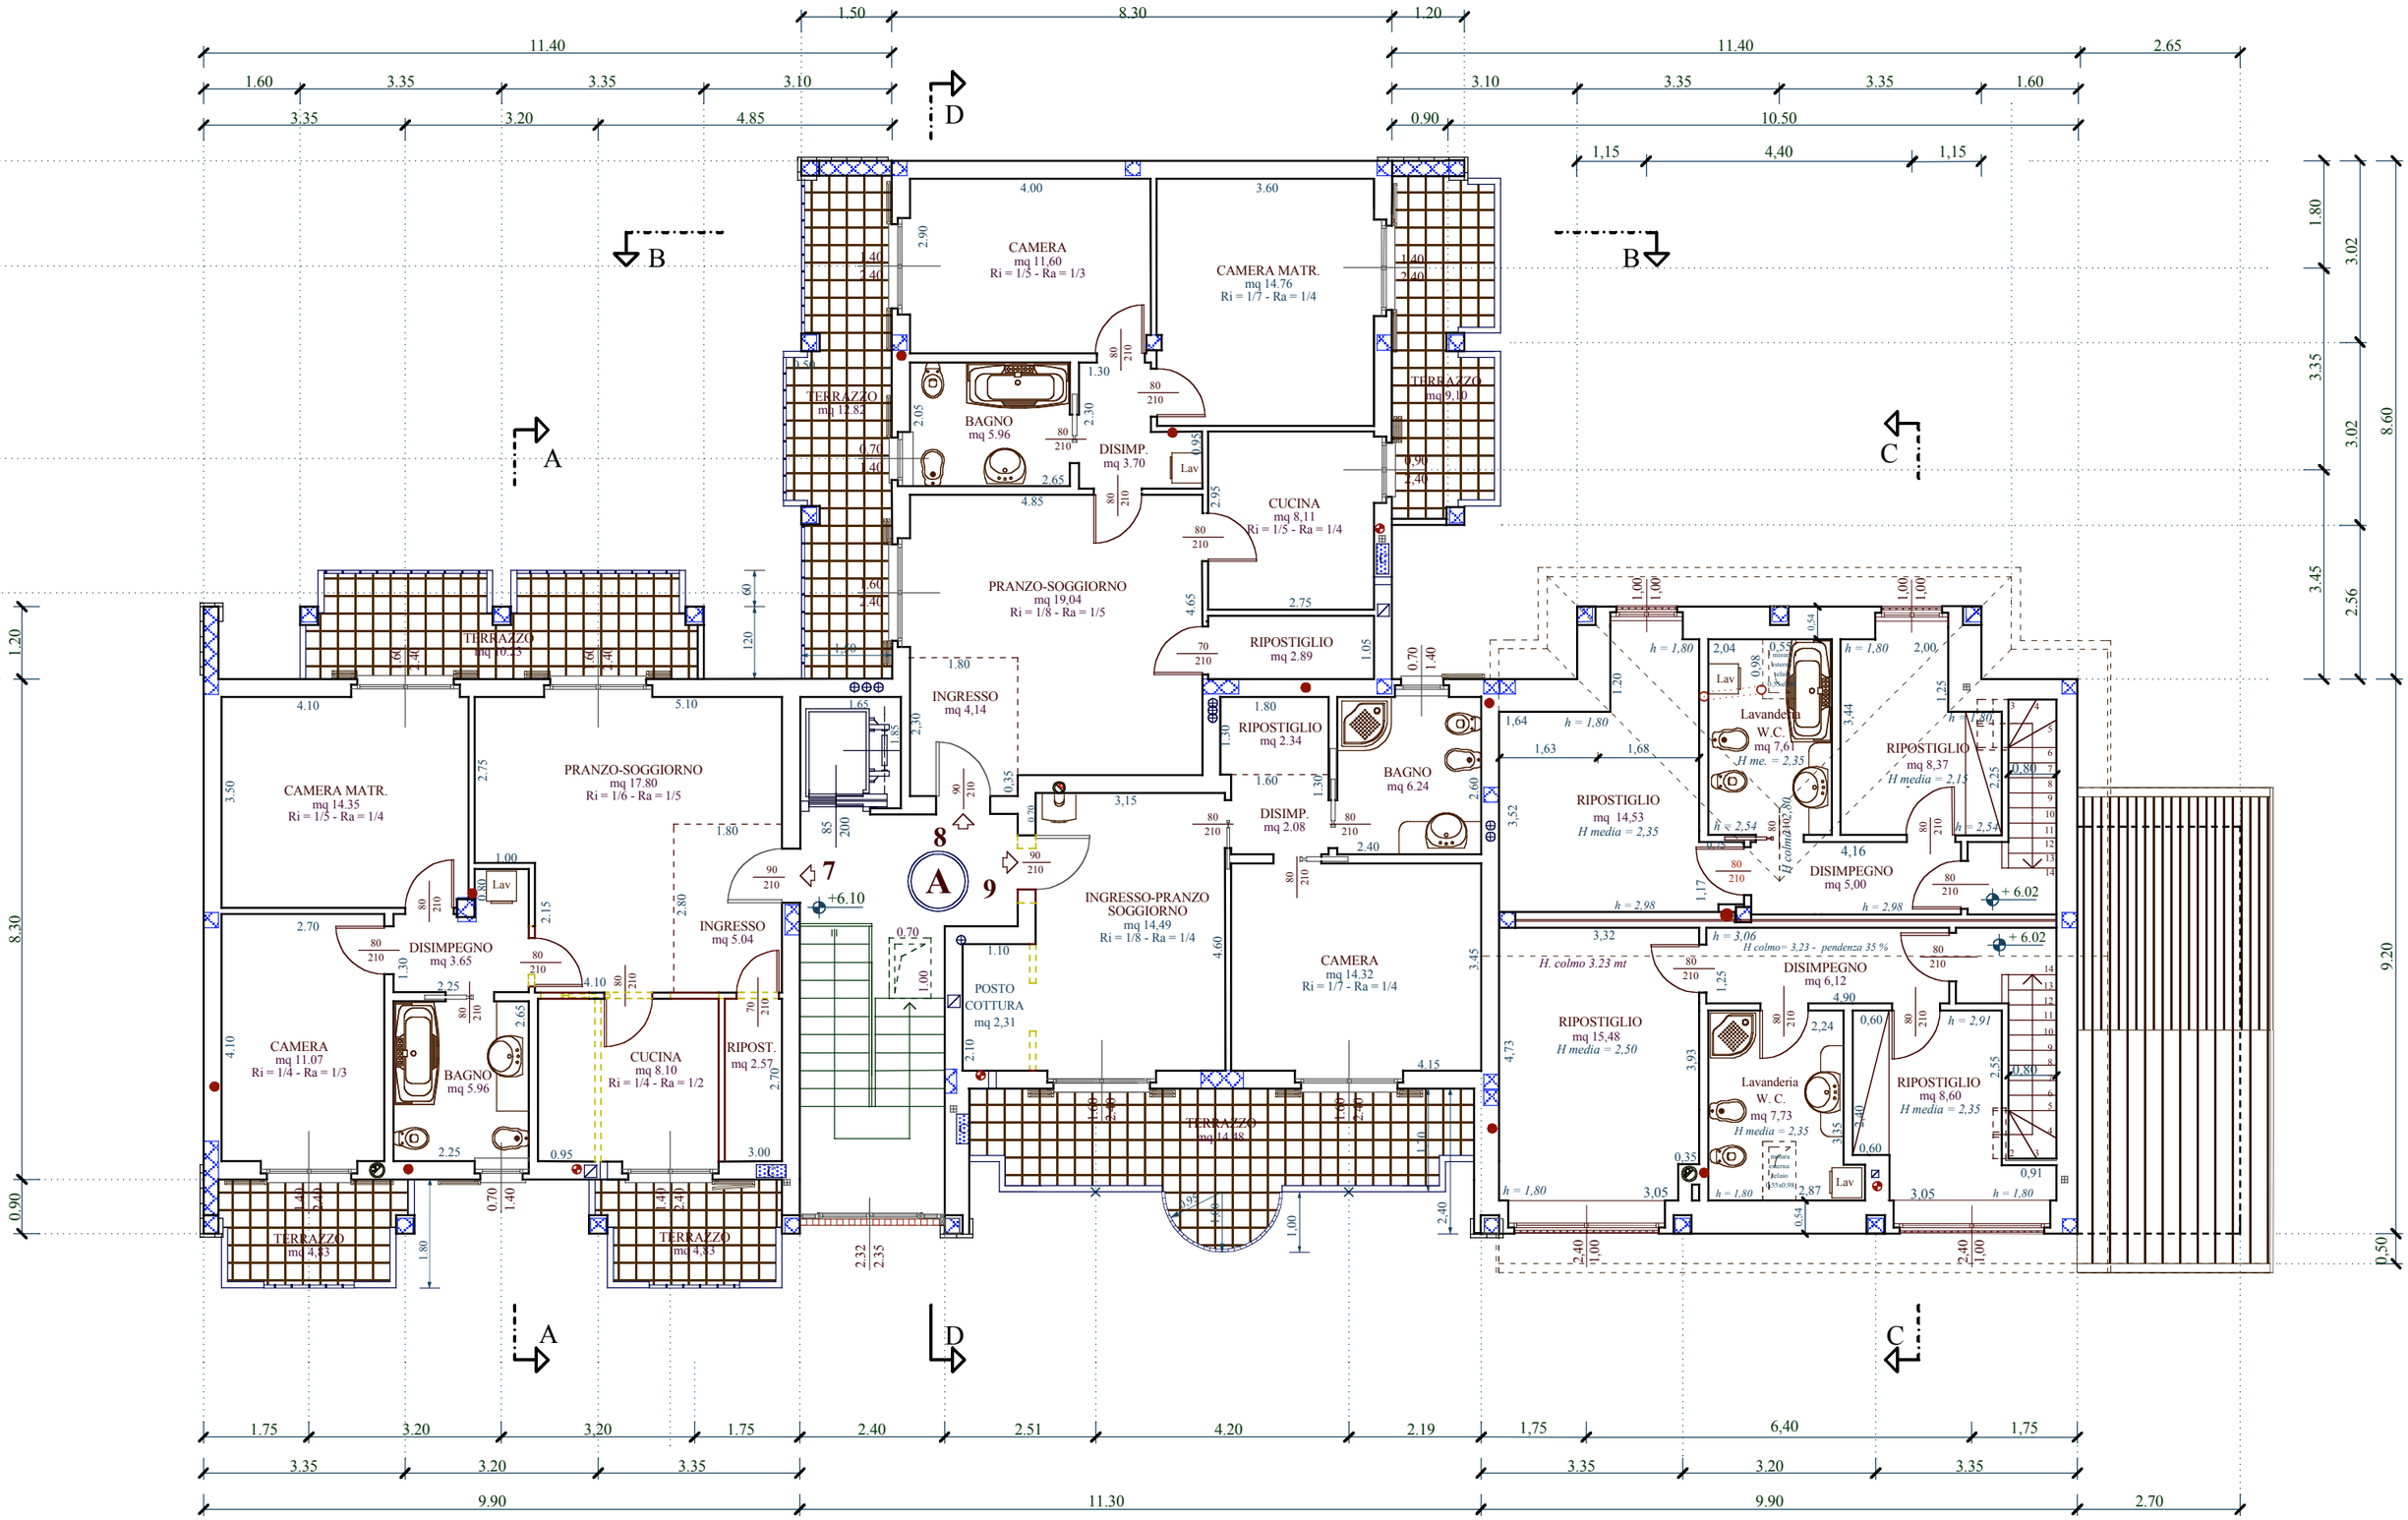

PIANTA PIANO SECONDO

STUDIO TECNICO ASSOCIATO

Arch. EDOARDO GERBELLI - Ing. EMILIA RIVA

24033 CALUSCO D' ADDA (BG)
Via G. Marconi, 330
tel.: 035/792438 - fax: 4380612 - e-mail: info@studiogerbelliriva.it