


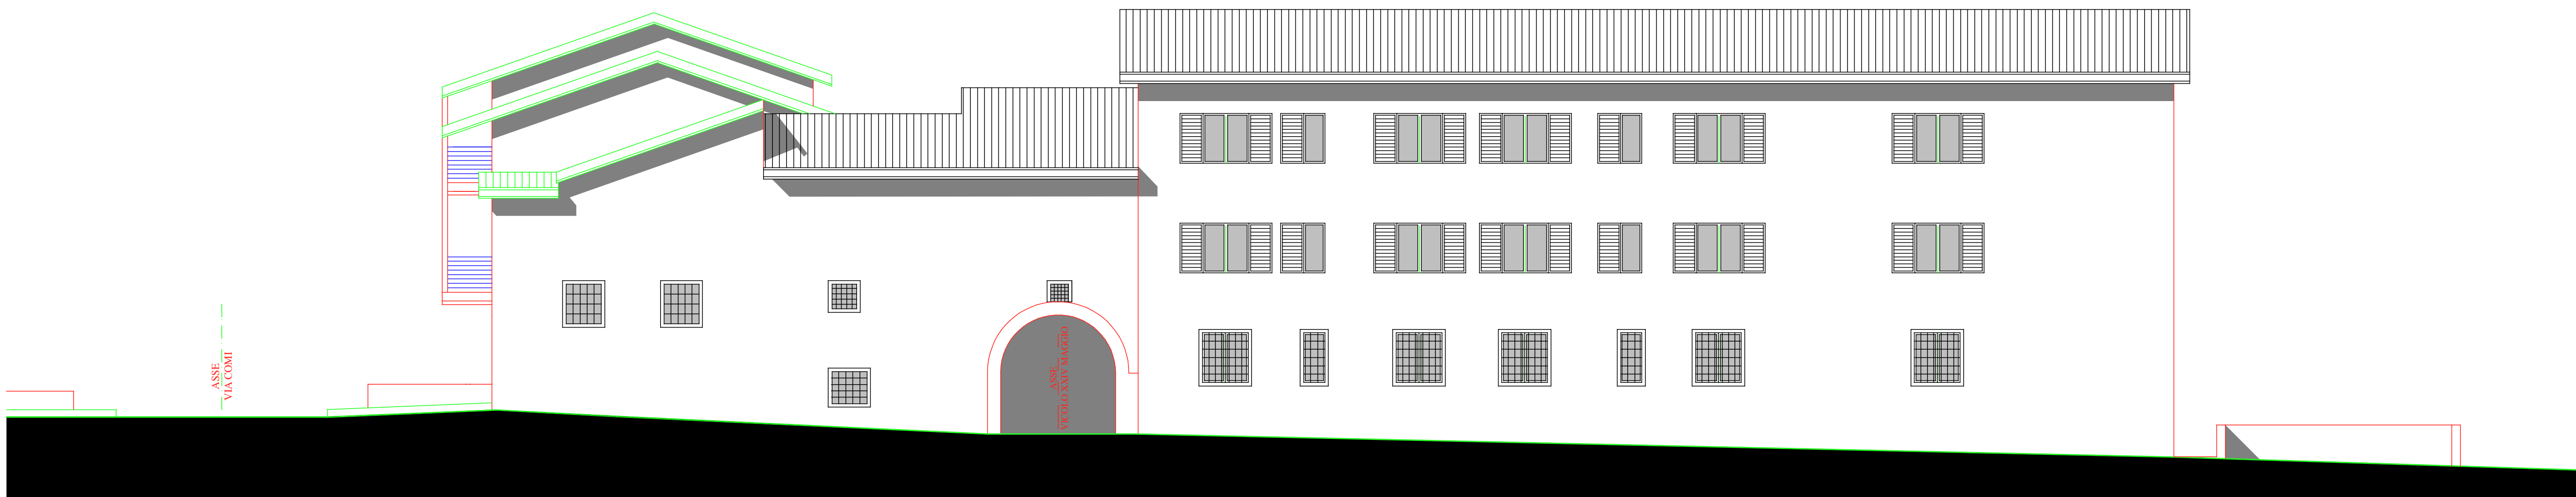

PROSPETTO VIA COMI



PROSPETTO VIA SANTA CROCE

STUDIO TECNICO ASSOCIATO
Arch. EDOARDO GERBELLI - Ing. EMILIA RIVA

COMUNE
DI
CALUSCO D'ADDA
(Provincia di Bergamo)

PROGRAMMA INTEGRATO DI
RECUPERO EDILIZIO ED
URBANISTICO DEL NUCLEO DI
VANZONE

(P.I.R. lr 20.2.1990 , n. 23)

VARIANTE IN CORSO D'OPERA

12 . 2

PROGETTO
PROSPETTO VIA COMI
PROSPETTO VIA S. CROCE
sc. 1 : 100